


PLANO DE PLANTA. ESCALA 1:100.

### cuadro de SUPERFICIES

1. Distribuidor	4,62 m <sup>2</sup>
2. Cocina	13,86 m <sup>2</sup>
3. Salón Comedor	34,61 m <sup>2</sup>
4. Pasillo	2,70 m <sup>2</sup>
4. Baño 1	4,24 m <sup>2</sup>
5. Baño 2	3,63 m <sup>2</sup>
6. Dormitorio 1	12,05 m <sup>2</sup>
7. Dormitorio 2	10,64 m <sup>2</sup>
8. Dormitorio 3	8,34 m <sup>2</sup>

SUPERFICIE ÚTIL: 94,69 m<sup>2</sup>

SUPERFICIE CONSTRUIDA: 112,76 m<sup>2</sup>

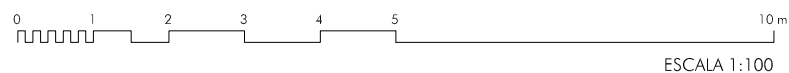

ESCALA 1:100

