


ESQUEMA DE SITUACIÓN. S/E.

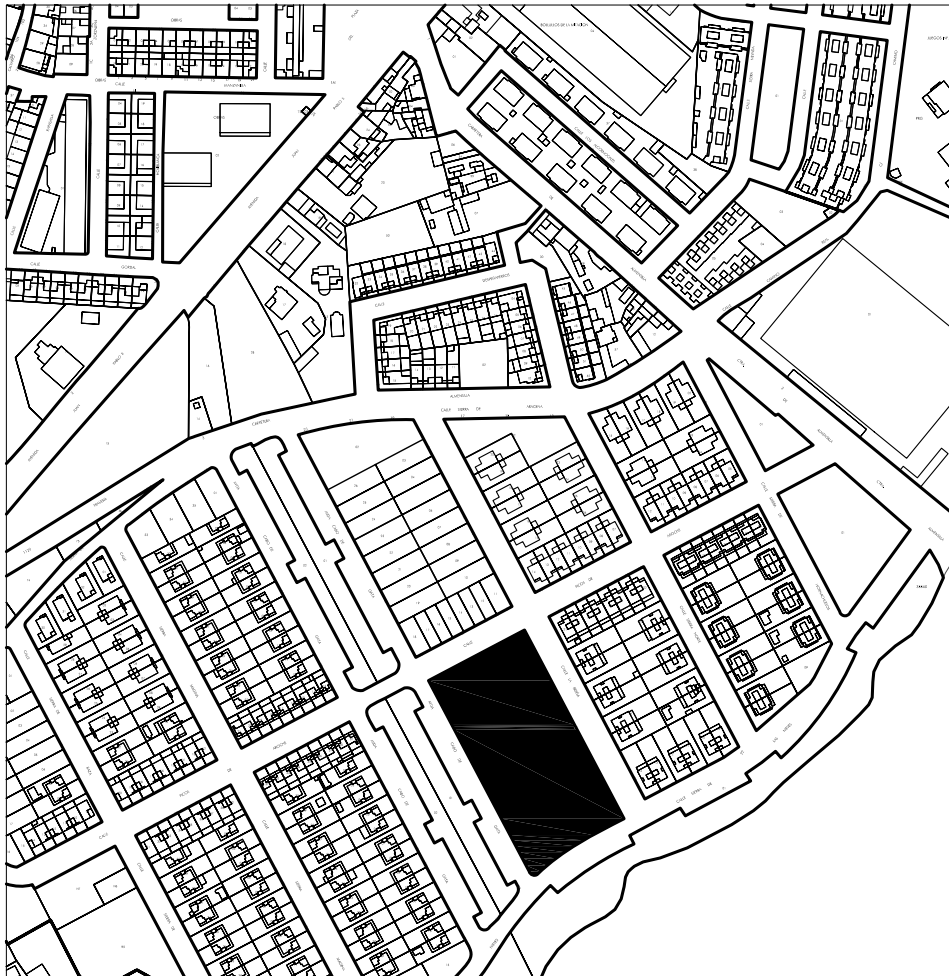

PLANTA DE EMPLAZAMIENTO. ESCALA 1:4000.