




C/ PICOS DE AROCHE

C/ LA BREÑA

C/ SIERRA DE LAS NIEVES

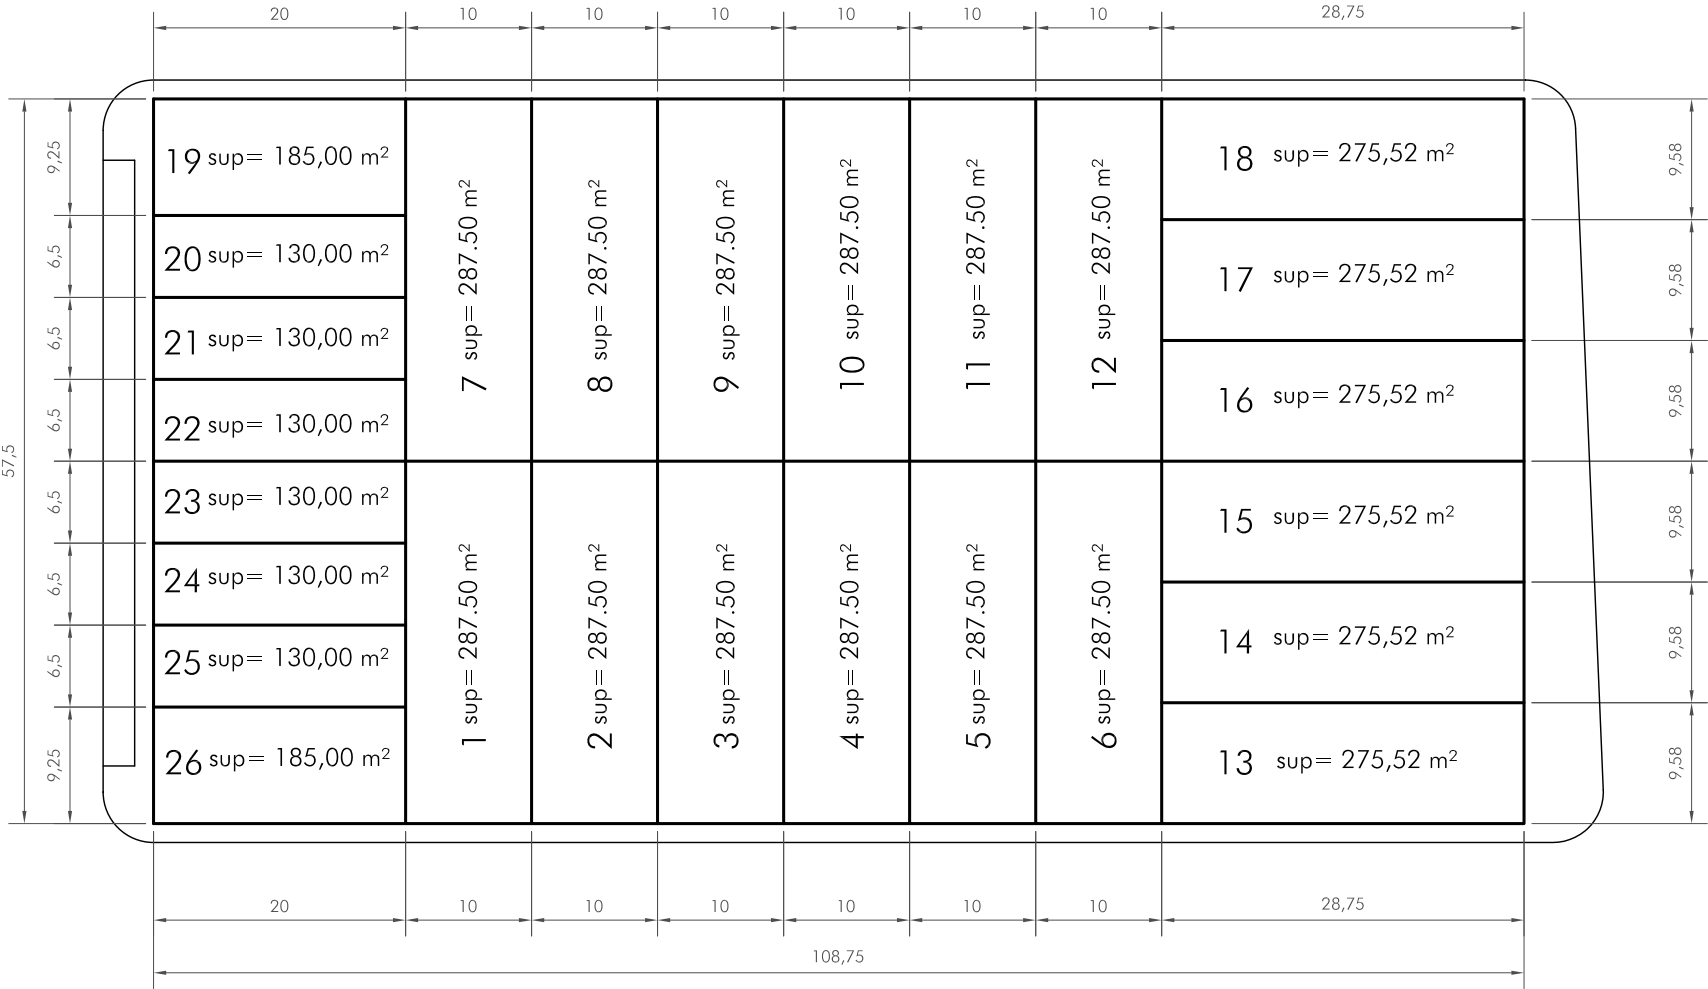

Avda. CABO DE GATA

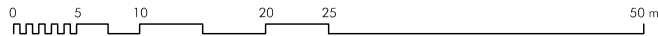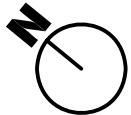

ESCALA 1:600

altozano
 ESTUDIO DE ARQUITECTURA

ANTEPROYECTO PARA VIVIENDAS UNIFAMILIARES
 EN MANZANA M-1 DEL SECTOR RESIDENCIAL "S-2"
 BOLLULLOS DE LA MITACIÓN (SEVILLA).

ENERO 2015

PLANO PARCELARIO

02

PLANO NÚMERO

ESCALA 1:600