


- 1 ■ 7 0,35
- 2 ■ 7 0,25
- 3 ■ 7 0,15
- 4 ■ 7 0,10
- 5 ■ 7 0,18
- 6 ■ 7 0,10
- 7 ■ 7 0,4
- 8 ■ 7 0,05
- 9 ■ 7 0,05
- 31 ■ 251 0,10
- 247 ■ 255 0,10
- 252 ■ 252 0,10
- 253 ■ 253 0,10
- 254 ■ 254 0,10

Bajo A:  
 Sup. útil: 82,10 m<sup>2</sup>  
 Sup. constr+ZC: 105,50 m<sup>2</sup>

Bajo B:  
 Sup. útil: 82,10 m<sup>2</sup>  
 Sup. constr+ZC: 105,50 m<sup>2</sup>

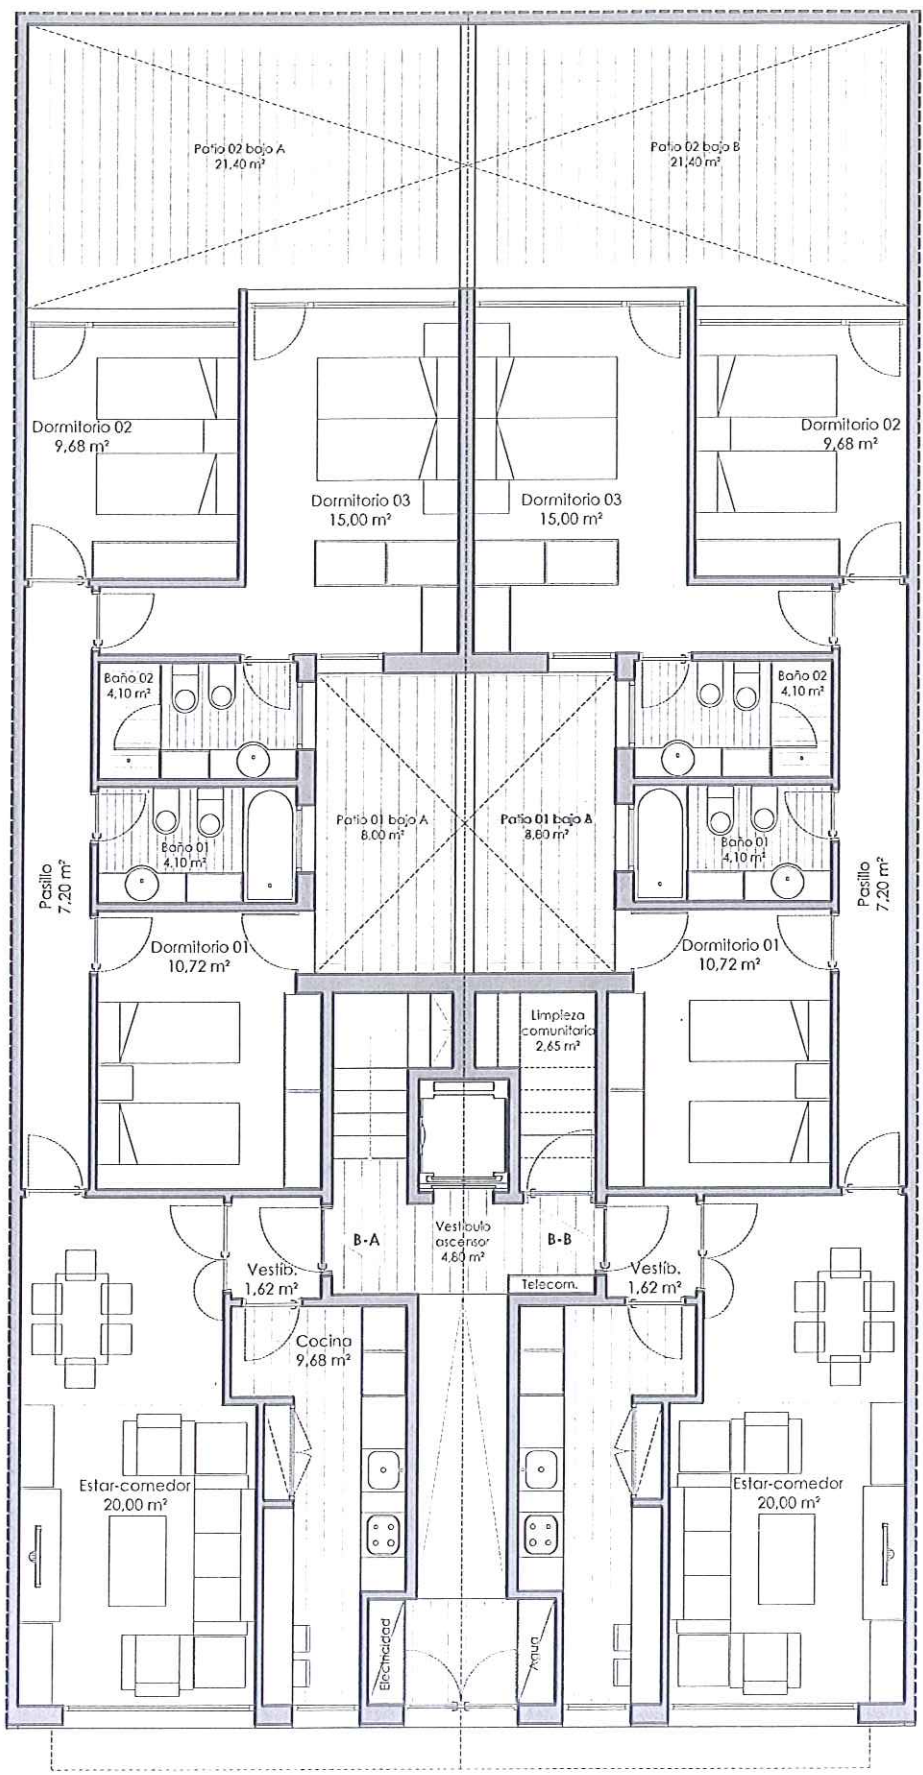

PLANTA BAJA